

Утверждена

(наименование документа об утверждении, включая наименование

органа государственной власти или органов местного

самоуправления, принявших решение об утверждении схемы

или подписавших соглашение о перераспределении земельных участков)


от " " 20 г. №

СХЕМА

расположения земельного участка или земельных участков на кадастровом плане территории

Условный номер земельного участка : _____		
Площадь земельного участка: 1800 кв.м.		
Обозначение характерных точек границ	Координаты, м	
	X	Y
1	2	3
1	435226.28	2260615.66
2	435276.10	2260641.64
3	435267.85	2260665.90
4	435234.21	2260659.81
5	435216.34	2260640.93
1	435226.28	2260615.66

Система координат МСК-16

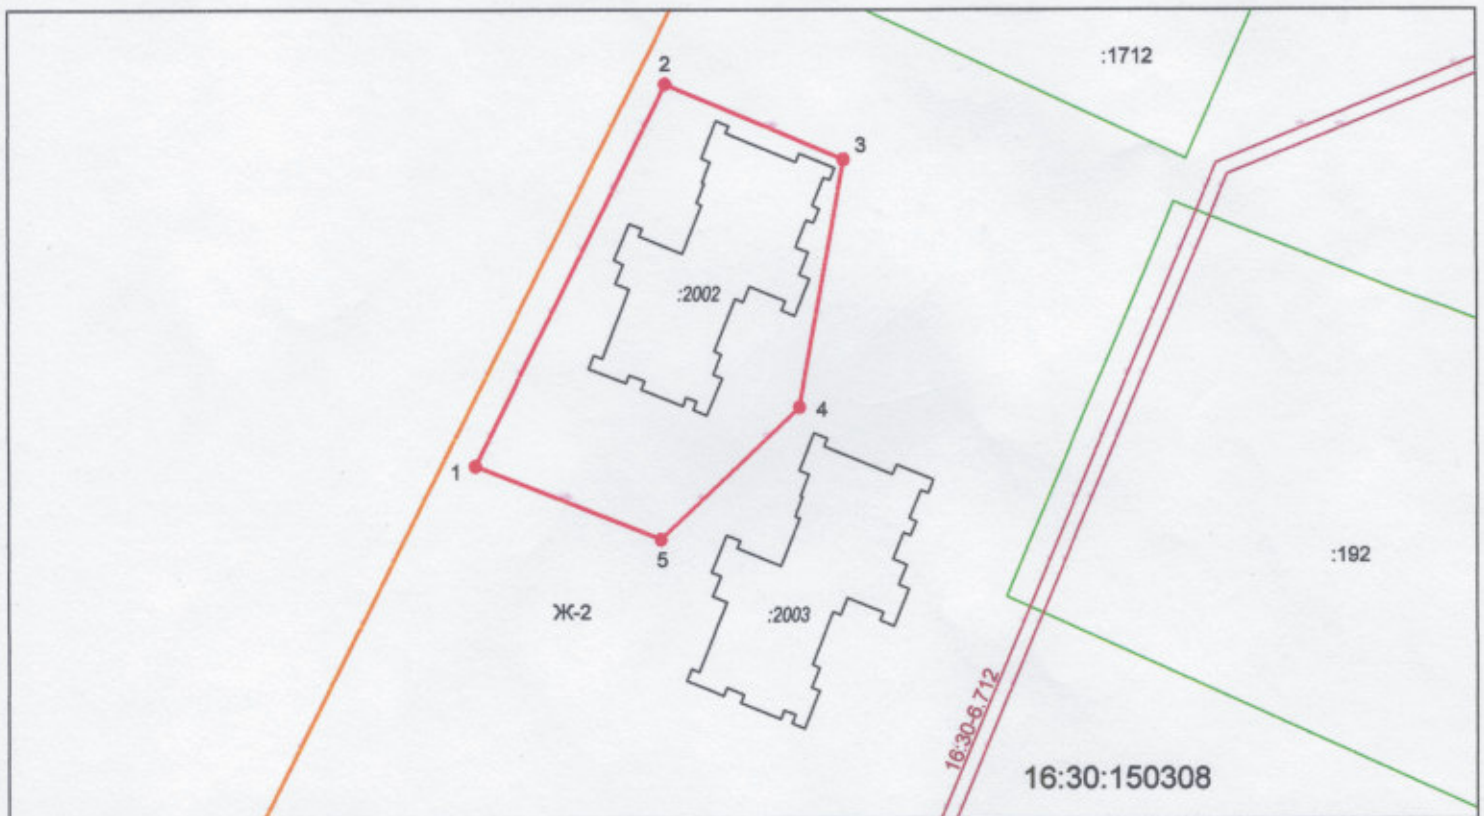

Масштаб 1:100

Условные обозначения:

- образуемая граница испрашиваемого земельного участка;
- границы земельных участков, имеющиеся в ЕГРН;
- граница кадастрового квартала;
- граница испрашиваемого земельного участка, имеющиеся в ЕГРН;
- обозначение характерной точки вновь образованной части границы, сведения о которой достаточны для определения ее местоположения;
- 16:30:150308 - номер кадастрового квартала;
- :192 - кадастровые номера земельных участков, имеющиеся в ЕГРН;
- Ж-2 - Зона застройки малоэтажными и среднетажными жилыми домами
- 16:30-6.712 - ЗОУИТ; Зона с особыми условиями использования территории

